


BANHEIRO ADAPTADO

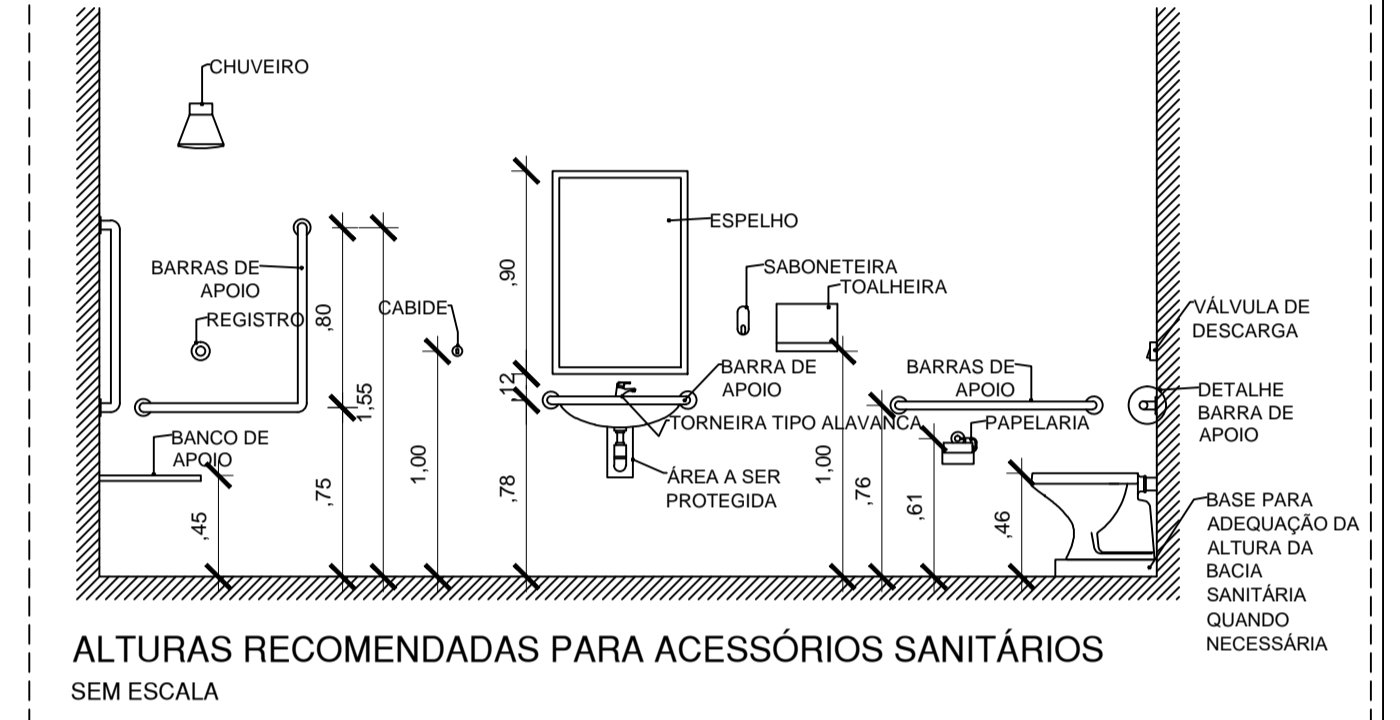

Proprietário: **PREF. MUN. DE DR. SEVERIANO**
 CNPJ: 08.355.489/0001-26


Resp. Téc. execução: _____

Resp. Téc. projeto: **Wallace Marcelino S. Bessa**
 Engenheiro Civil
 CREA: 2133717514

EMPRESA: **RUA PADRE TERTULIANO FERNANDES S/A**
 CENTRO, DR. SEVERIANO/RN. CEP: 59910-000.

ASSINTO: **PLANTA DE SITUAÇÃO, LOCAÇÃO E COBERTURA. DETALHES TÉCNICOS.**

Área de construção:	Área permeável:
318,79 m ²	73,75 m ²
Área do terreno:	Área útil:
563,85 m ²	385,43 m ²
Área de cobertura:	Unidade:
280,83 m ²	metro - (m)

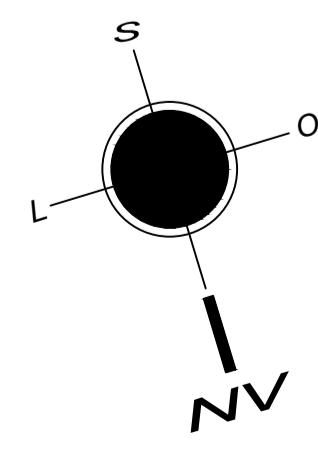

PLANTA DE SITUAÇÃO, LOCAÇÃO E COBERTURA

Rua Padre Tertuliano Fernandes
 0.00