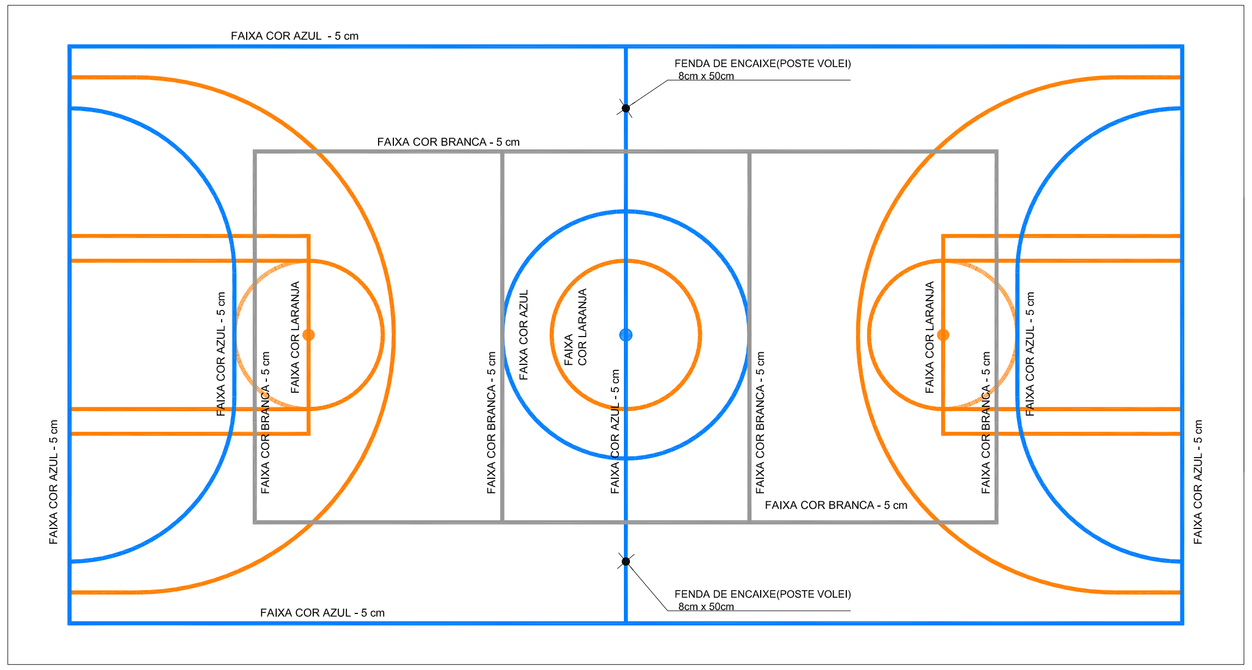

OBS.:PINTURA COM TINTA BASE EPOXI

PINTURA DO PISO DA QUADRA - ÁREA INTERNA: 480 m²

ESCALA 1:125

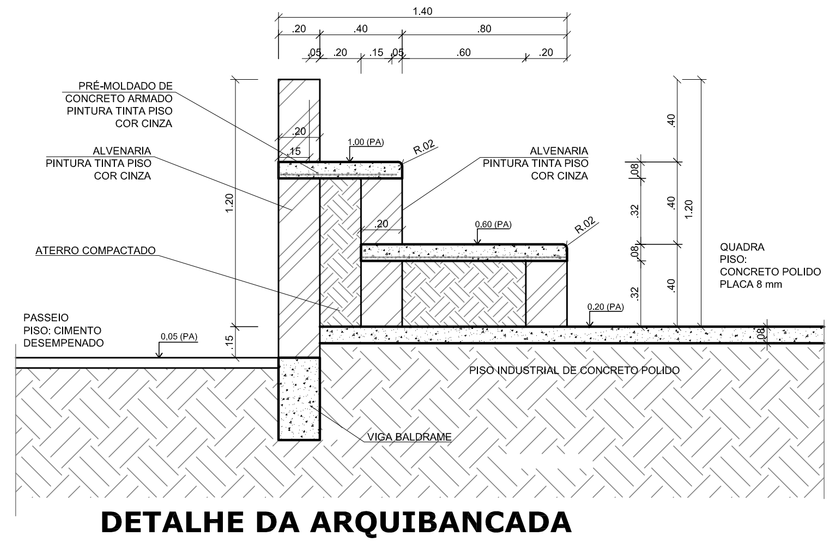

DETALHE DA ARQUIBANCADA

ESCALA 1:20

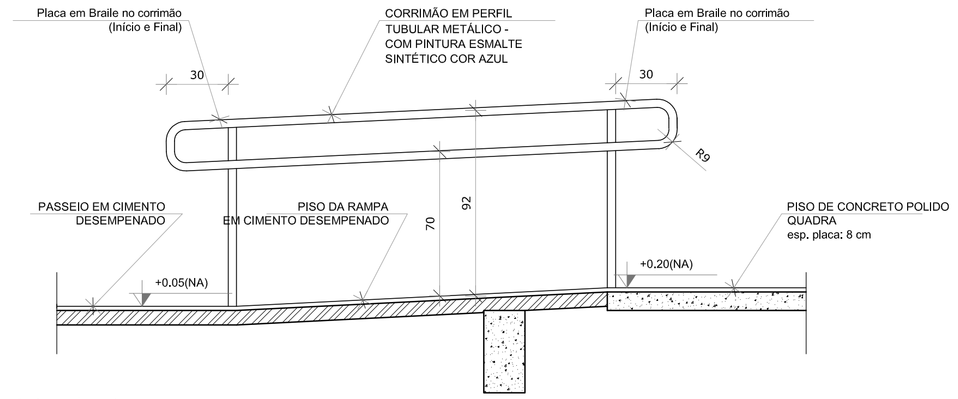

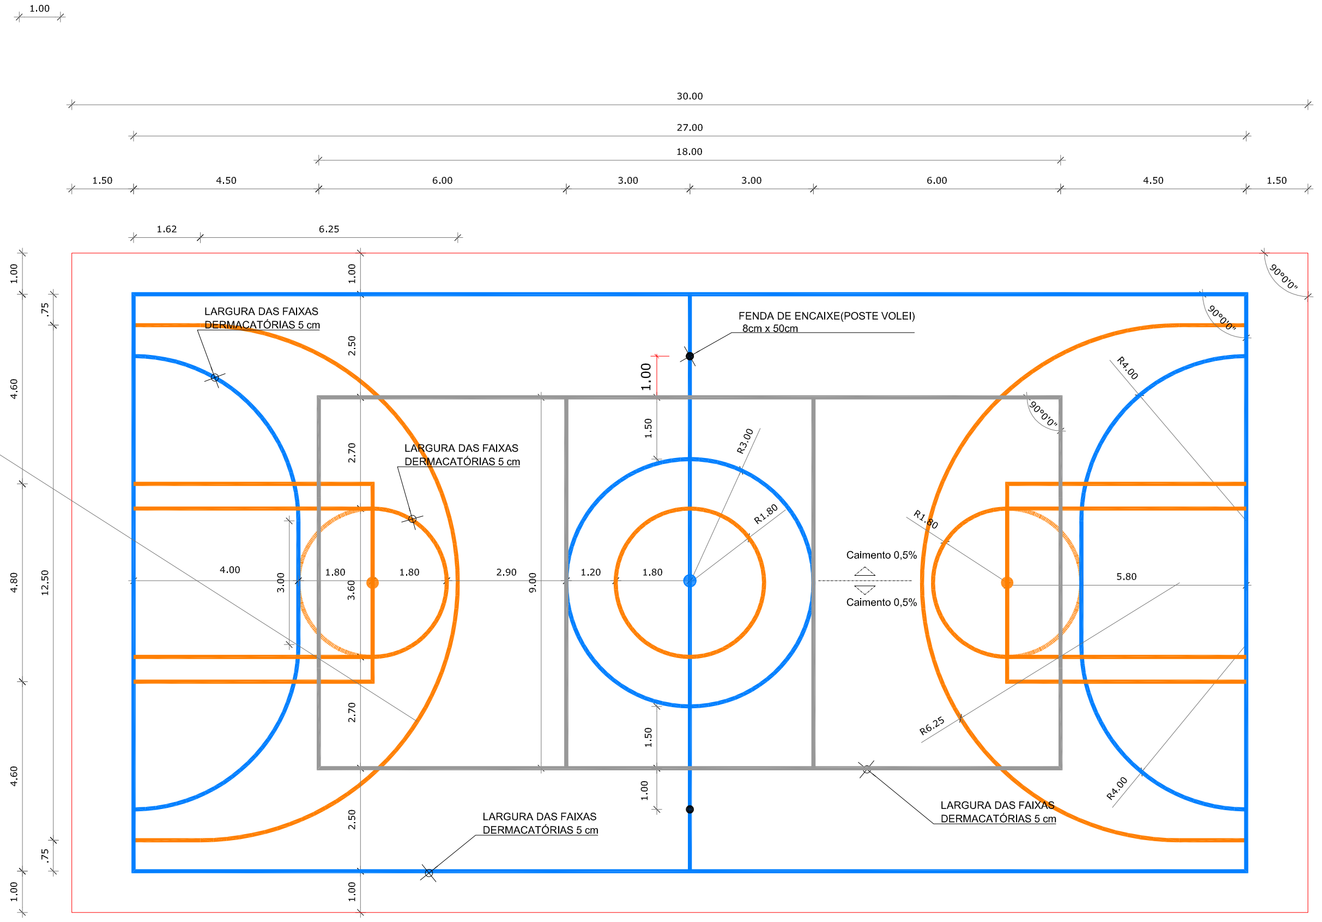

OBS.:PINTURA COM TINTA BASE EPOXI

PINTURA DO PISO DA QUADRA - FAIXAS

ESCALA 1:125

Piso Tátil de Alerta para área Externa Argamassado em Placas de 0,30x0,30cm, Esp.da base 7mm, Esp.relevo 5mm na Cor amarela, conforme Norma (NBR9050)

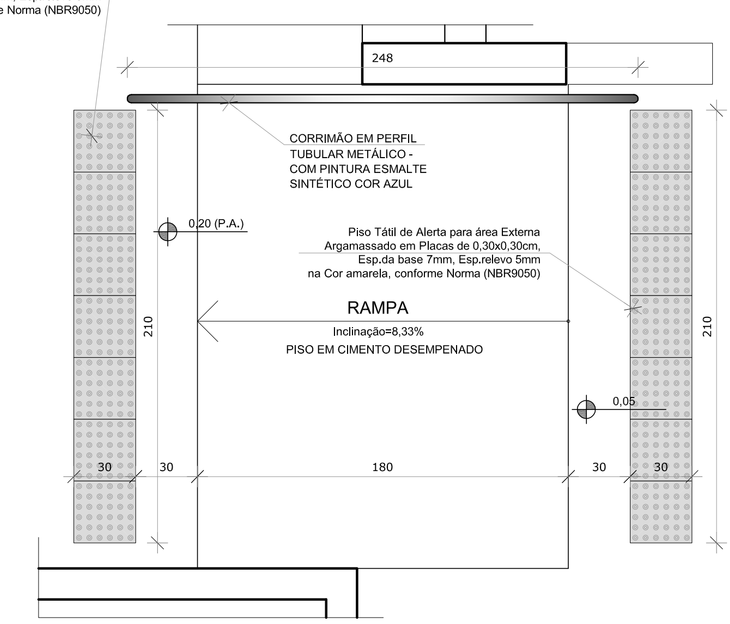

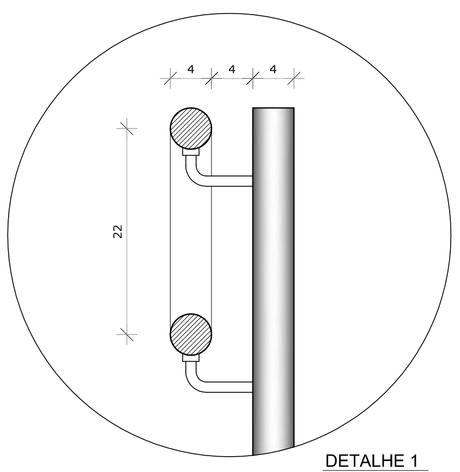

DETALHE 1
Escala: 1/5

GOVERNO FEDERAL
BRASIL
PAÍS RICO É PAÍS SEM POBREZA
Ministério da Educação
FNDE Fundo Nacional de Desenvolvimento da Educação

PROJETO PADRÃO - FNDE

MUNICÍPIO – UF:

PROPRIETÁRIO:

ENDEREÇO:

PROPRIETÁRIO

RESP. TÉCNICO CREA

DLFO

CREA

RA

OBSERVAÇÕES:

QUADRA ESCOLAR COBERTA E VESTIÁRIO

PROJETO ARQUITETÔNICO

COORDENAÇÃO: CGEST - Coordenação Geral de Infraestrutura Educacional	DESENHO DO PISO DA QUADRA DETALHES ARQUIBANCADA E RAMPA DE ACESSO	ARQ
FORMATO: A1 (841 X 594)	REVISÃO: R.00 / ESCALA: 1/125 1/20 1/5 / DATA EMISSÃO: JUNHO/2016	PRANCHA: 07/08